


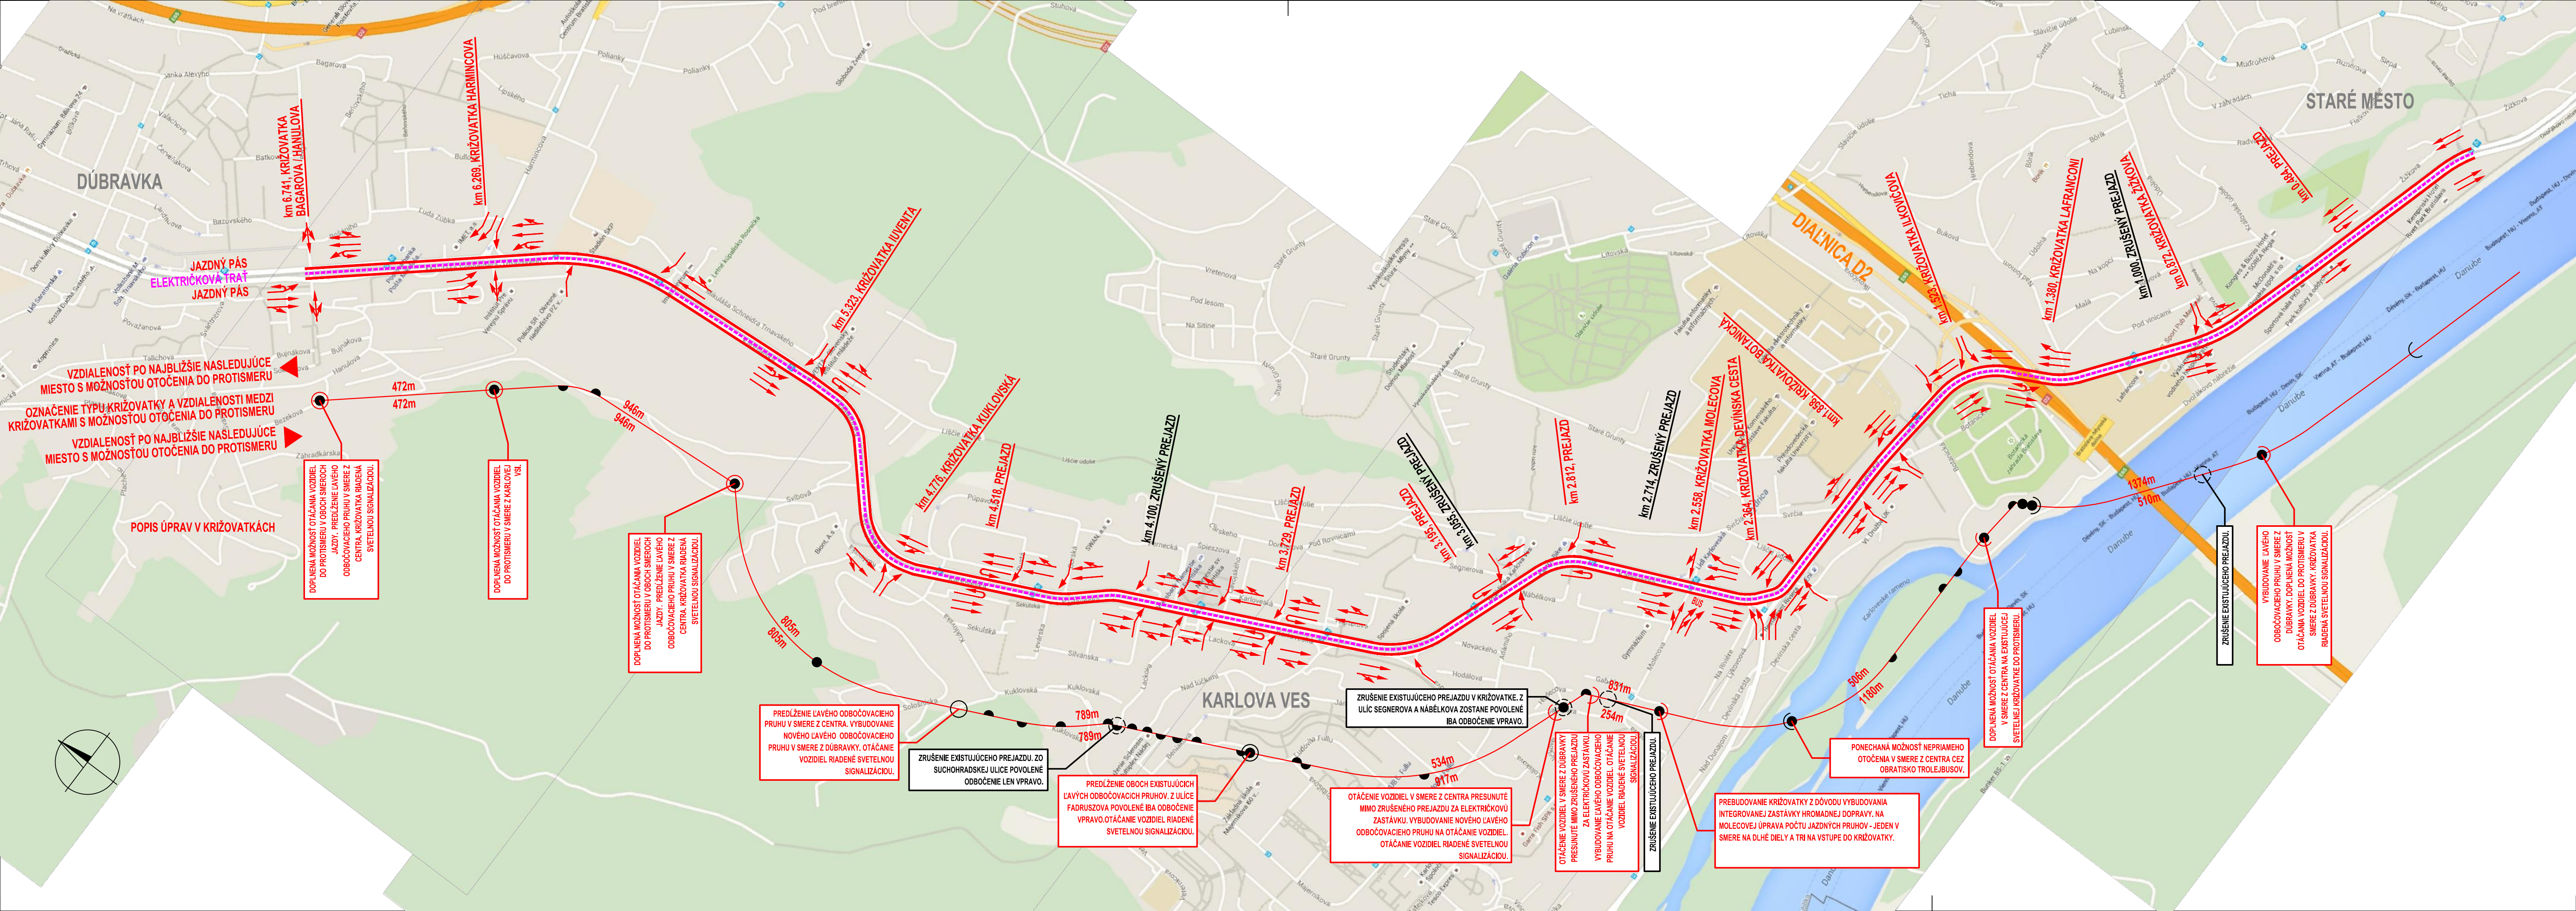

LEGENDA:

- ELEKTRICKOVÁ TRÁŤ
- JAZDNÉ PÁSY SÚBEŽNEJ KOMUNIKÁCIE
- POVOLENÉ SMEROVANIE VOZIDIEL V KRIŽOVATKE
- EXISTUJÚCA KRIŽOVATKA S PREJAZDOM CEZ ELEKTRICKOVÚ TRÁŤ
- EXISTUJÚCE STYKOVÉ KRIŽOVATKY S PRAVÝM ODOBOČENÍM Z VEDLAJŠEJ KOMUNIKÁCIE, BEZ MOŽNOSTI PREJAZDU CEZ ELEKTRICKOVÚ TRÁŤ
- EXISTUJÚCI PREJAZD ELEKTRICKOVOU TRÁTOU RESP. KRIŽOVATKA S MOŽNOSŤOU OTÁČANIA VOZIDIEL DO PROTISMERU V OBOCH SMEROCH JAZDY
- EXISTUJÚCI PREJAZD ELEKTRICKOVOU TRÁTOU RESP. KRIŽOVATKA S MOŽNOSŤOU OTÁČANIA VOZIDIEL DO PROTISMERU IBA V JEDNOM SMERE JAZDY
- ZRUŠENÝ PREJAZD ELEKTRICKOVOU TRÁTOU S MOŽNOSŤOU OTÁČANIA VOZIDIEL DO PROTISMERU V OBOCH SMEROCH JAZDY
- KRIŽOVATKA RESP. PREJAZD ELEKTRICKOVOU TRÁTOU KDE BOLA POVOLENÁ MOŽNOSŤ OTÁČANIA VOZIDIEL DO PROTISMERU V OBOCH SMEROCH JAZDY
- KRIŽOVATKA RESP. PREJAZD ELEKTRICKOVOU TRÁTOU KDE BOLA POVOLENÁ MOŽNOSŤ OTÁČANIA VOZIDIEL DO PROTISMERU IBA V JEDNOM SMERE JAZDY

EURÓPSKA ÚNIA
Kohézny fond
OP Integrovaná infraštruktúra 2014 – 2020

MINISTERSTVO
DOPRAVY A VÝSTAVBY
SLOVENSKEJ REPUBLIKY

Zodpovedný projektant stavby:	Ing. Peter Hvizdoš	
Zodpovedný projektant objektu:	Ing. Marek Šmelík	
Navrhovateľ - vypracoval:	Ing. Marek Šmelík	
Kontroloval:	Ing. Vladimír Rožoková	
Kraj:	Bratislavský	Oblasť:
Investor - stavebník:	Hlavné mesto SR Bratislava Primaciálne námestie 1 814 99 Bratislava	
Stavba:	Električková trať Dúbravsko – Karloveská radiála	
Objekt číslo:	SO 801 Úprava cestných komunikácií	
Názov prílohy:	Prehľadný výkres navrhovaných zmien v križovatkách	
Kraj:	Bratislavský	Oblasť:
Stupeň - účel:	DRS	
Zákazkové číslo:	1426	
Archívne číslo:		
Dátum:	04/2017	
Počet A4:	A4	
Mierka:	---	
Časť:	D	
Príloha:	6	